



IMAGENES DEL PARQUE VILLA MAGANTE



ING. CIVIL
ING. IVAN JOSE P. P.

CODIA:
49168

AYUNTAMIENTO
VILLA MAGANTE

ALCALDE:
BALAAN RAMOS M.

PROYECTO:
PARQUE
VILLA MAGANTE


PROVINCIA:
ESPAILLAT (MOCA)

MUNICIPIO:
GASPAR H.

SUB-DISTRITO:
VILLA MAGANTE
SECTOR LA YAGUA

PLANO:
INDICADO

FECHA:
04/06/2024

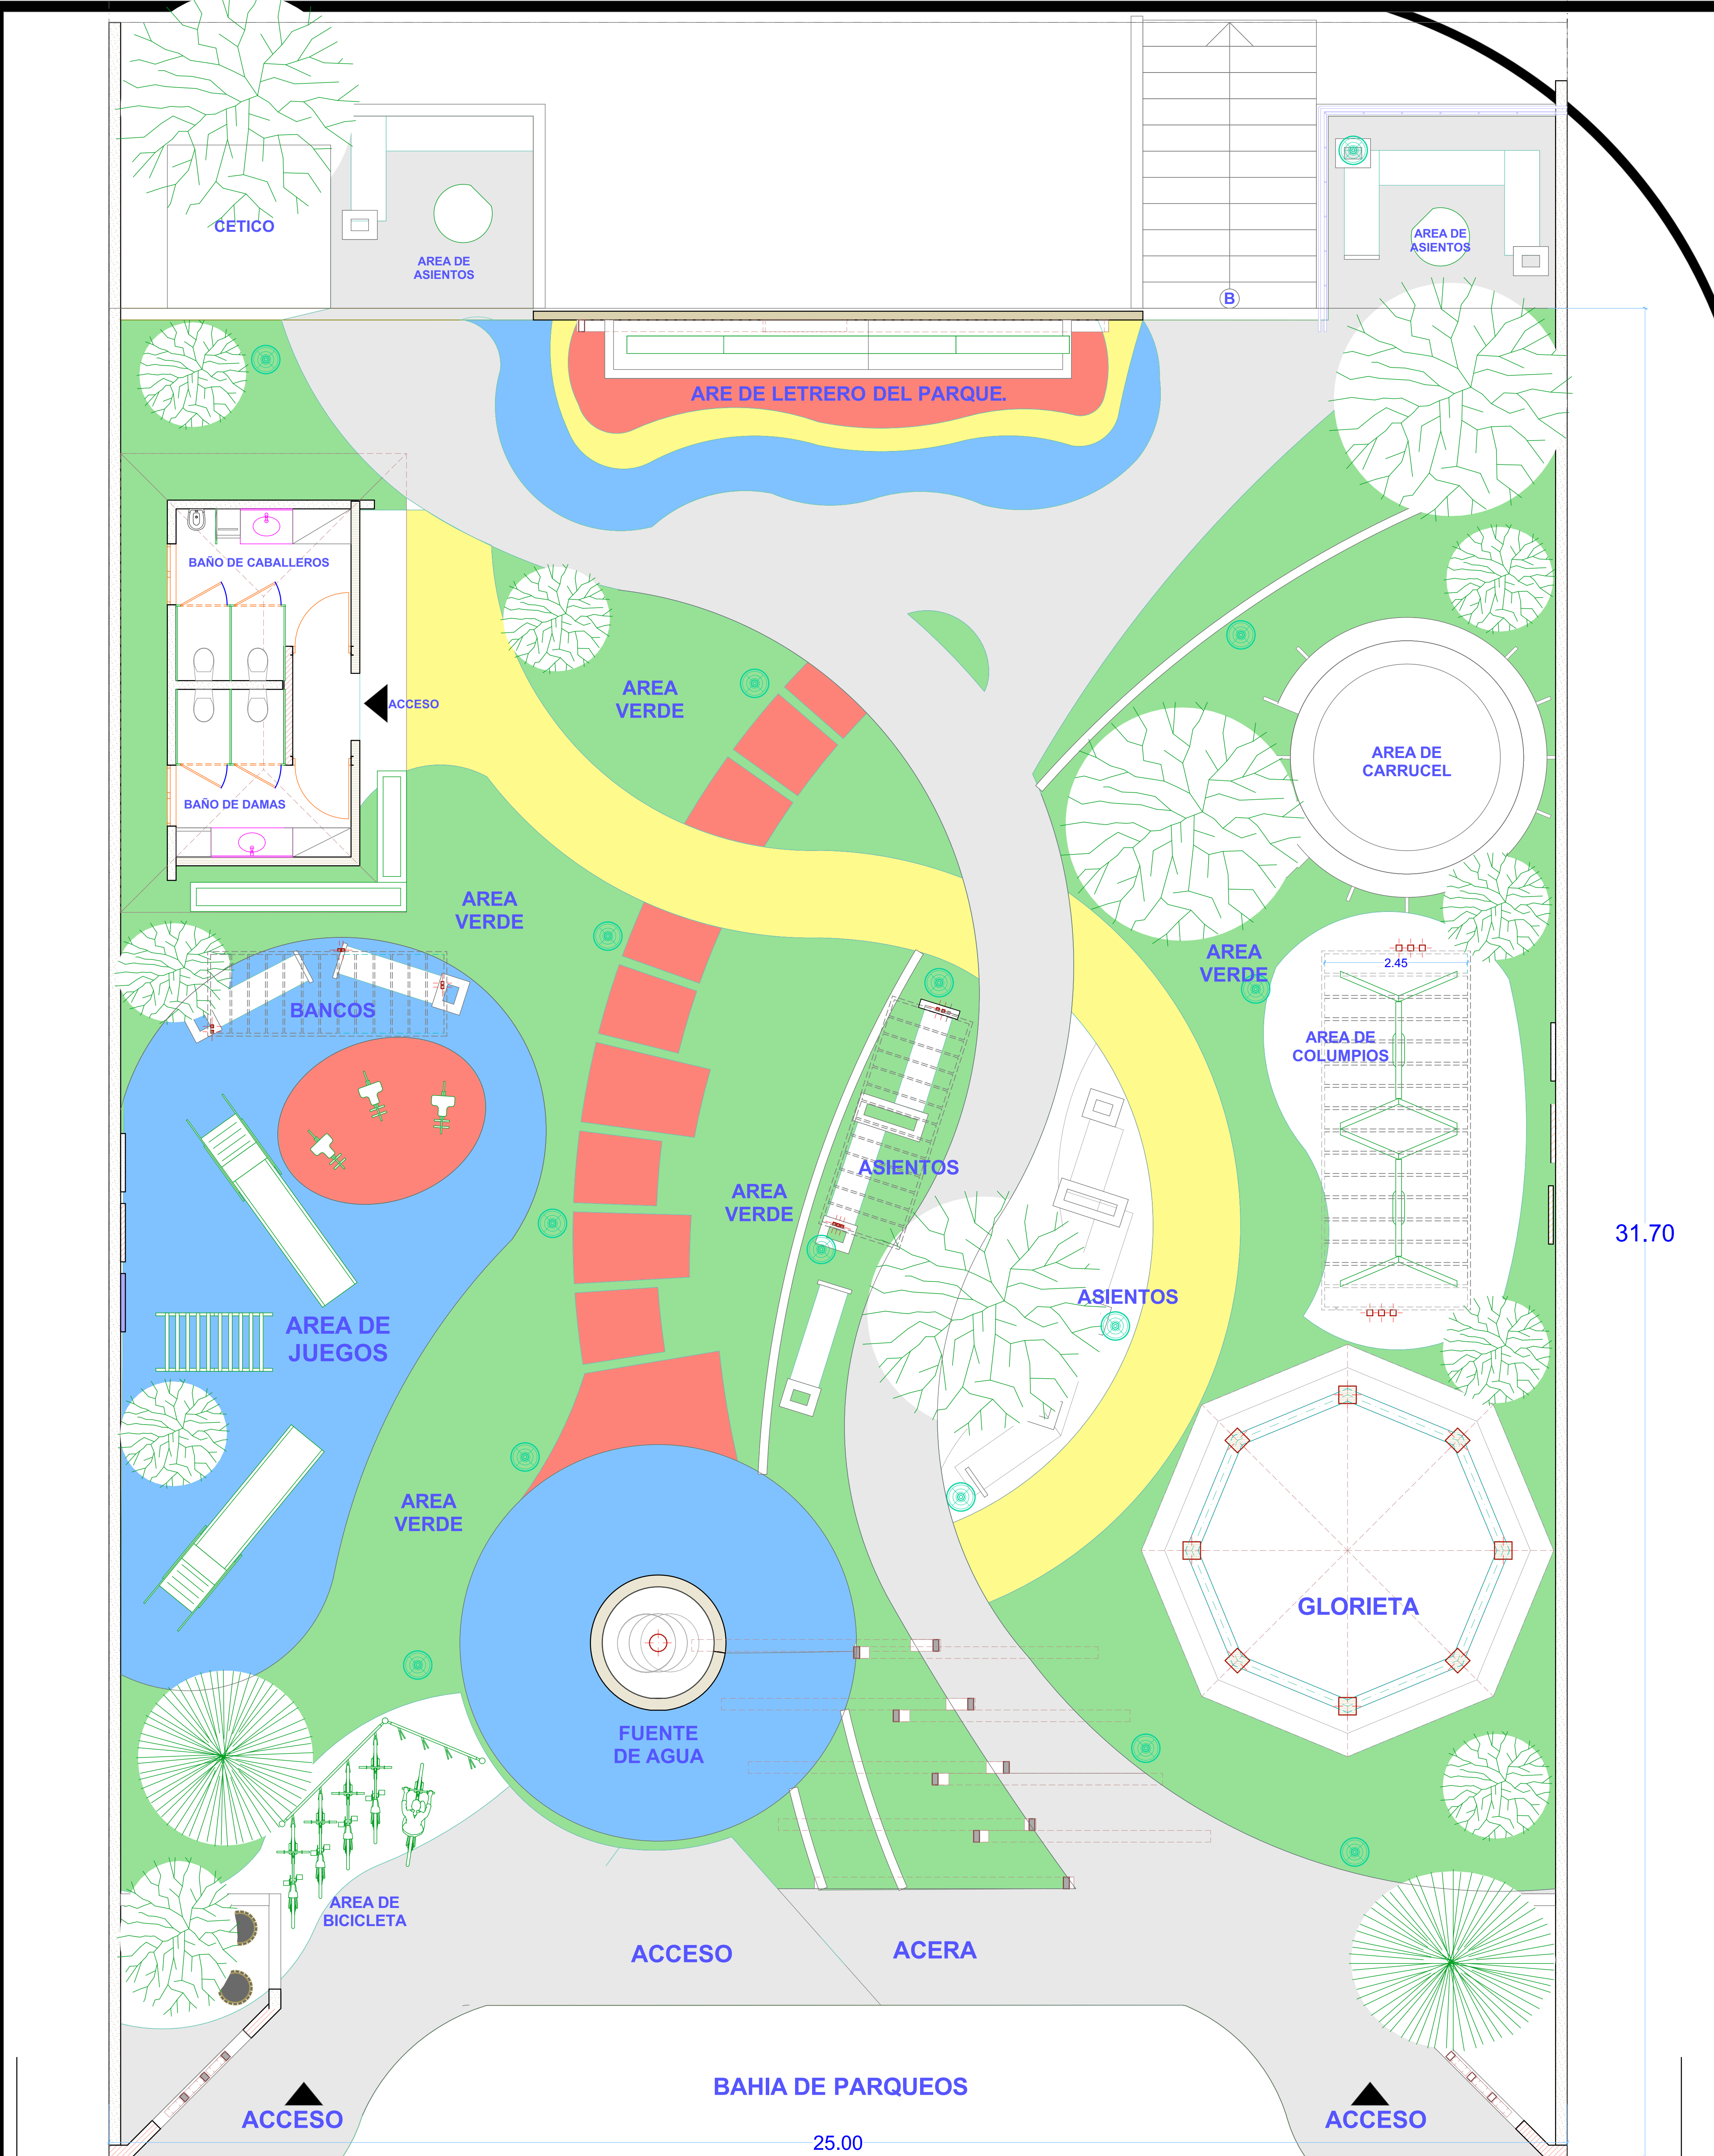

PLANTA ARQ. AMUEBLADA DEL PARQUE
VILLA MAGANTE ESC. 1:50
CARRETERA GASPAR HERNANDEZ- RIO SAN JUAN

COORDENADA UTM
19°36'44.8"N 70°10'34.0"W



ING. CIVIL
ING. IVAN JOSE P. P.
CODIA:
49168


AYUNTAMIENTO
VILLA MAGANTE
ALCALDE:
BALAAN RAMOS M.

PROYECTO:
PARQUE
VILLA MAGANTE

PROVINCIA:
ESPAILLAT (MOCA)
MUNICIPIO:
GASPAR H.
SUB-DISTRITO:
VILLA MAGANTE
SECTOR (LA YAGUA)

PLANO:
INDICADO

FECHA:
04/06/2024

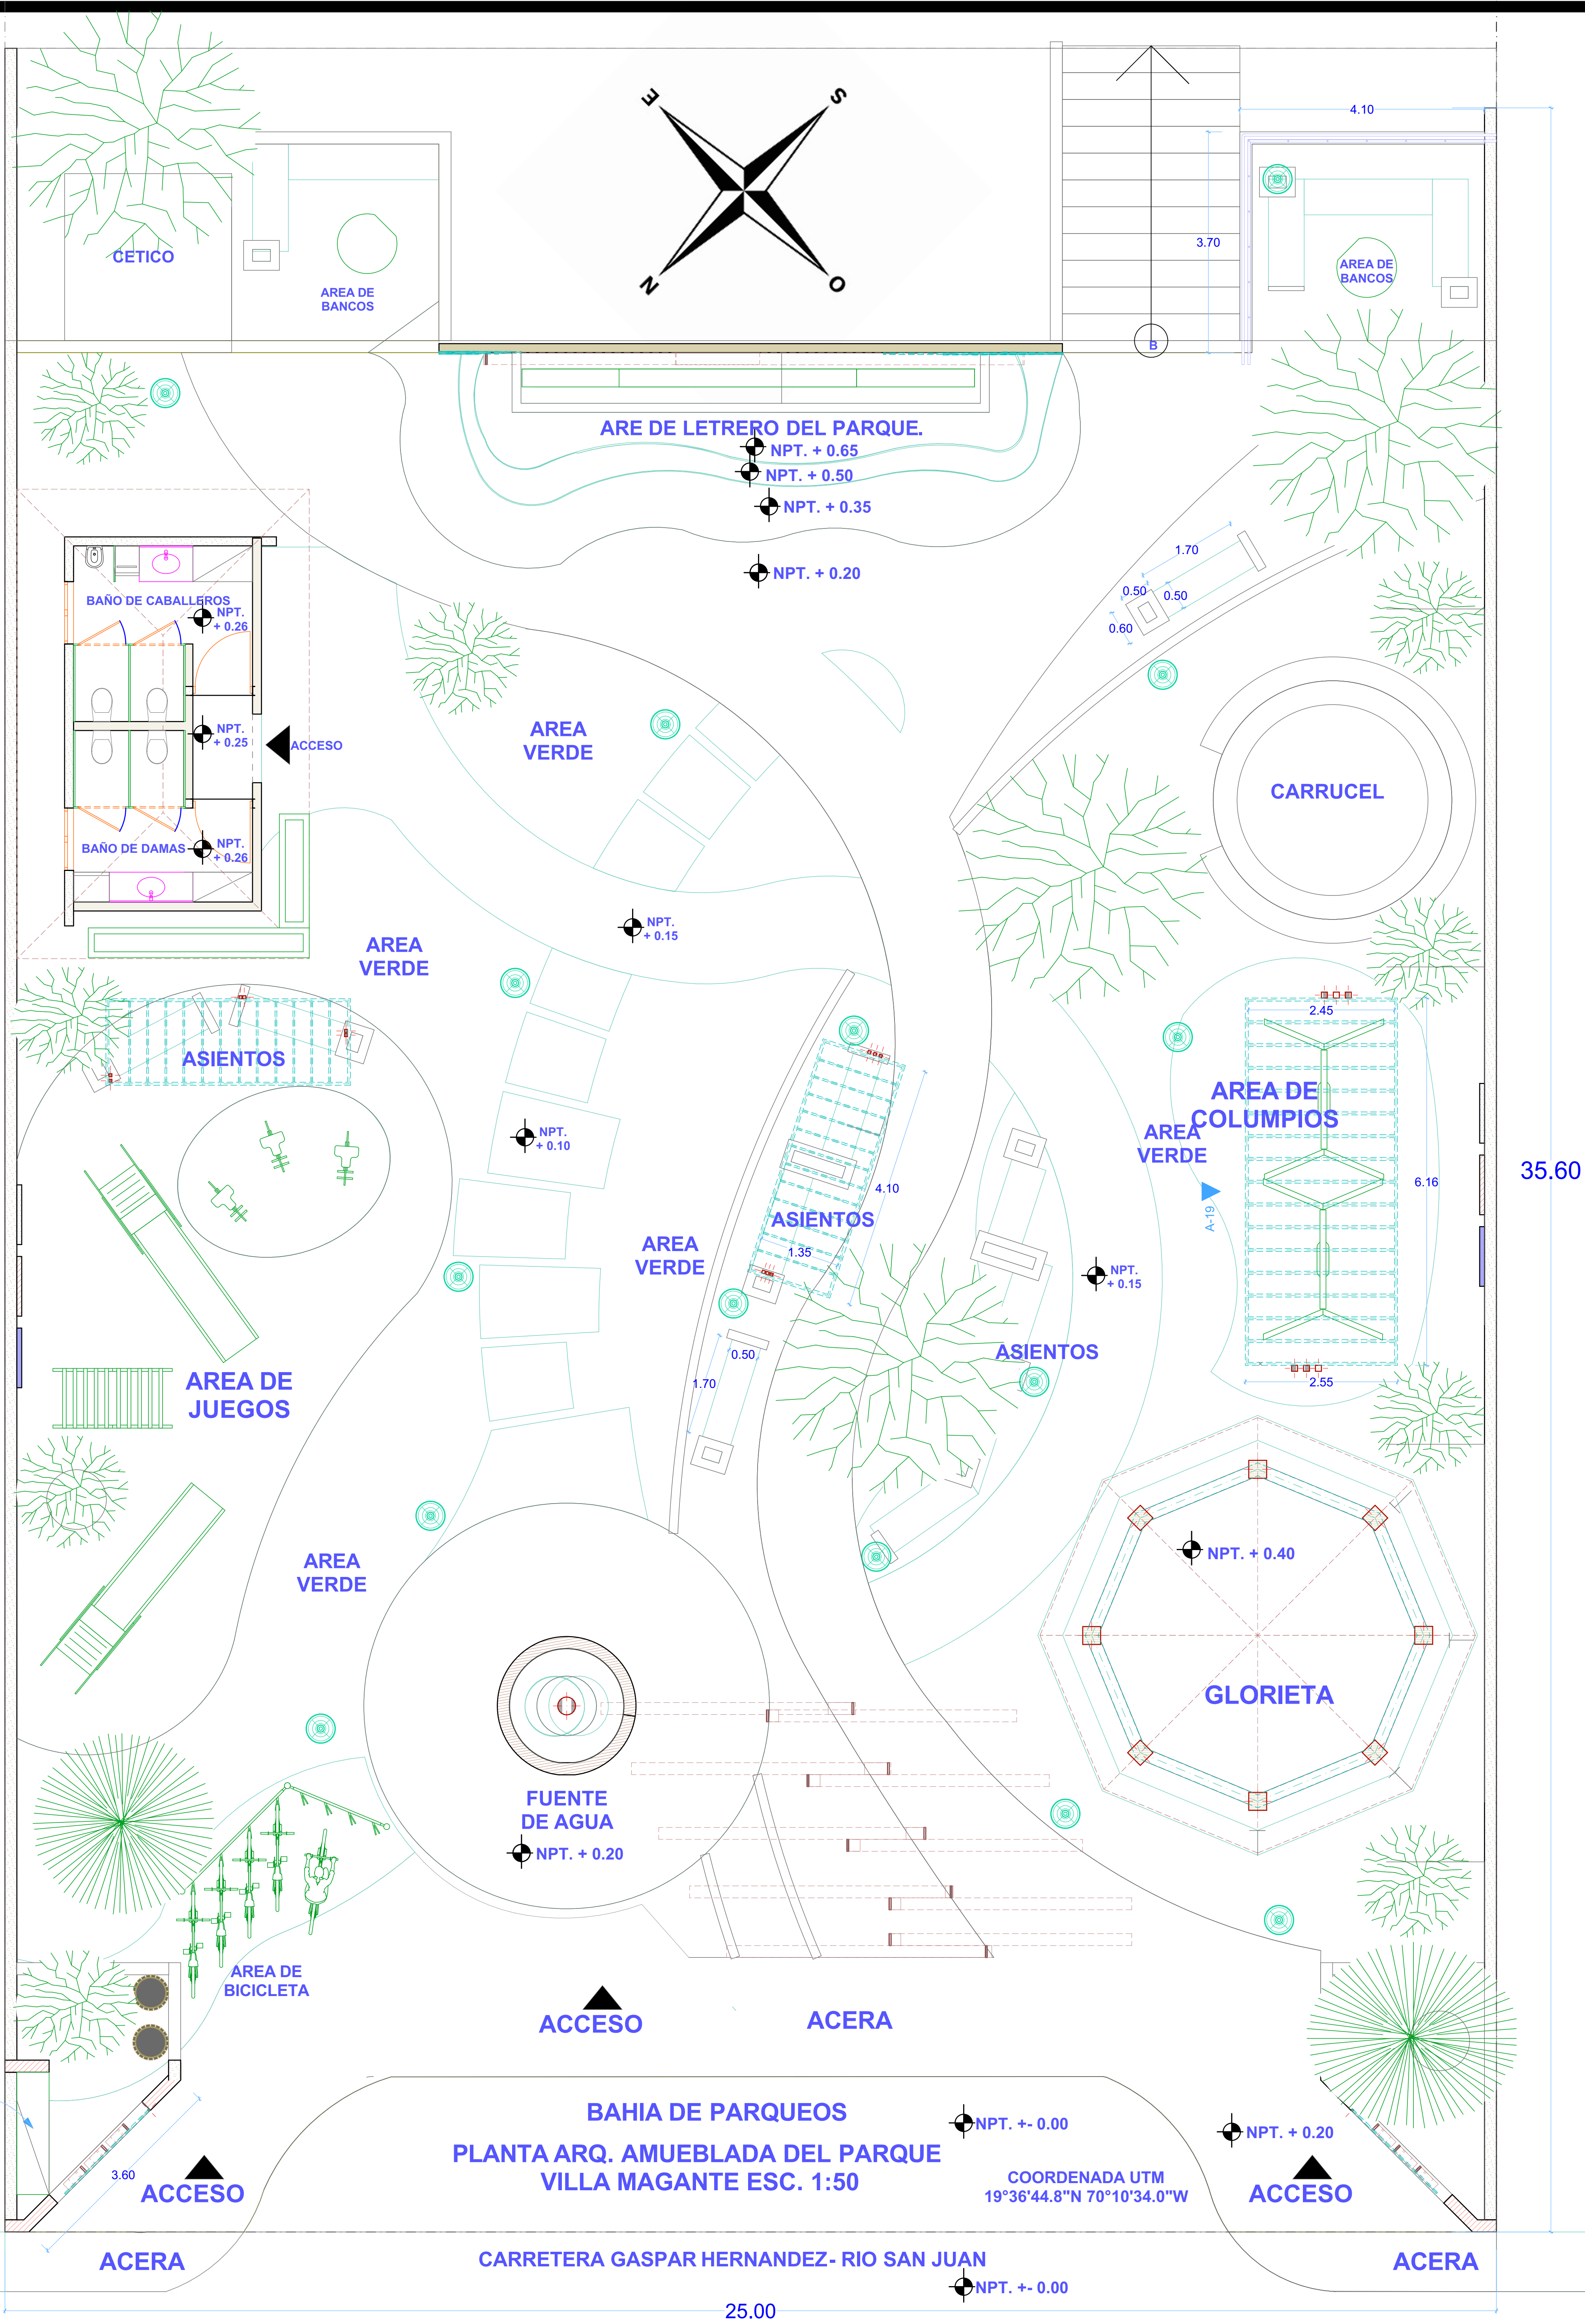

ING. CIVIL
ING. IVAN JOSE P. P.

CODIA:
49168

AYUNTAMIENTO
VILLA MAGANTE

ALCALDE:
BALAAN RAMOS M.

PROYECTO:
PARQUE
VILLA MAGANTE


PROVINCIA:
ESPAILLAT (MOCA)

MUNICIPIO:
GASPAR H.


SUB-DISTRITO:
VILLA MAGANTE
SECTOR LA YAGUA

PLANO:
INDICADO



FECHA:
04/06/2024

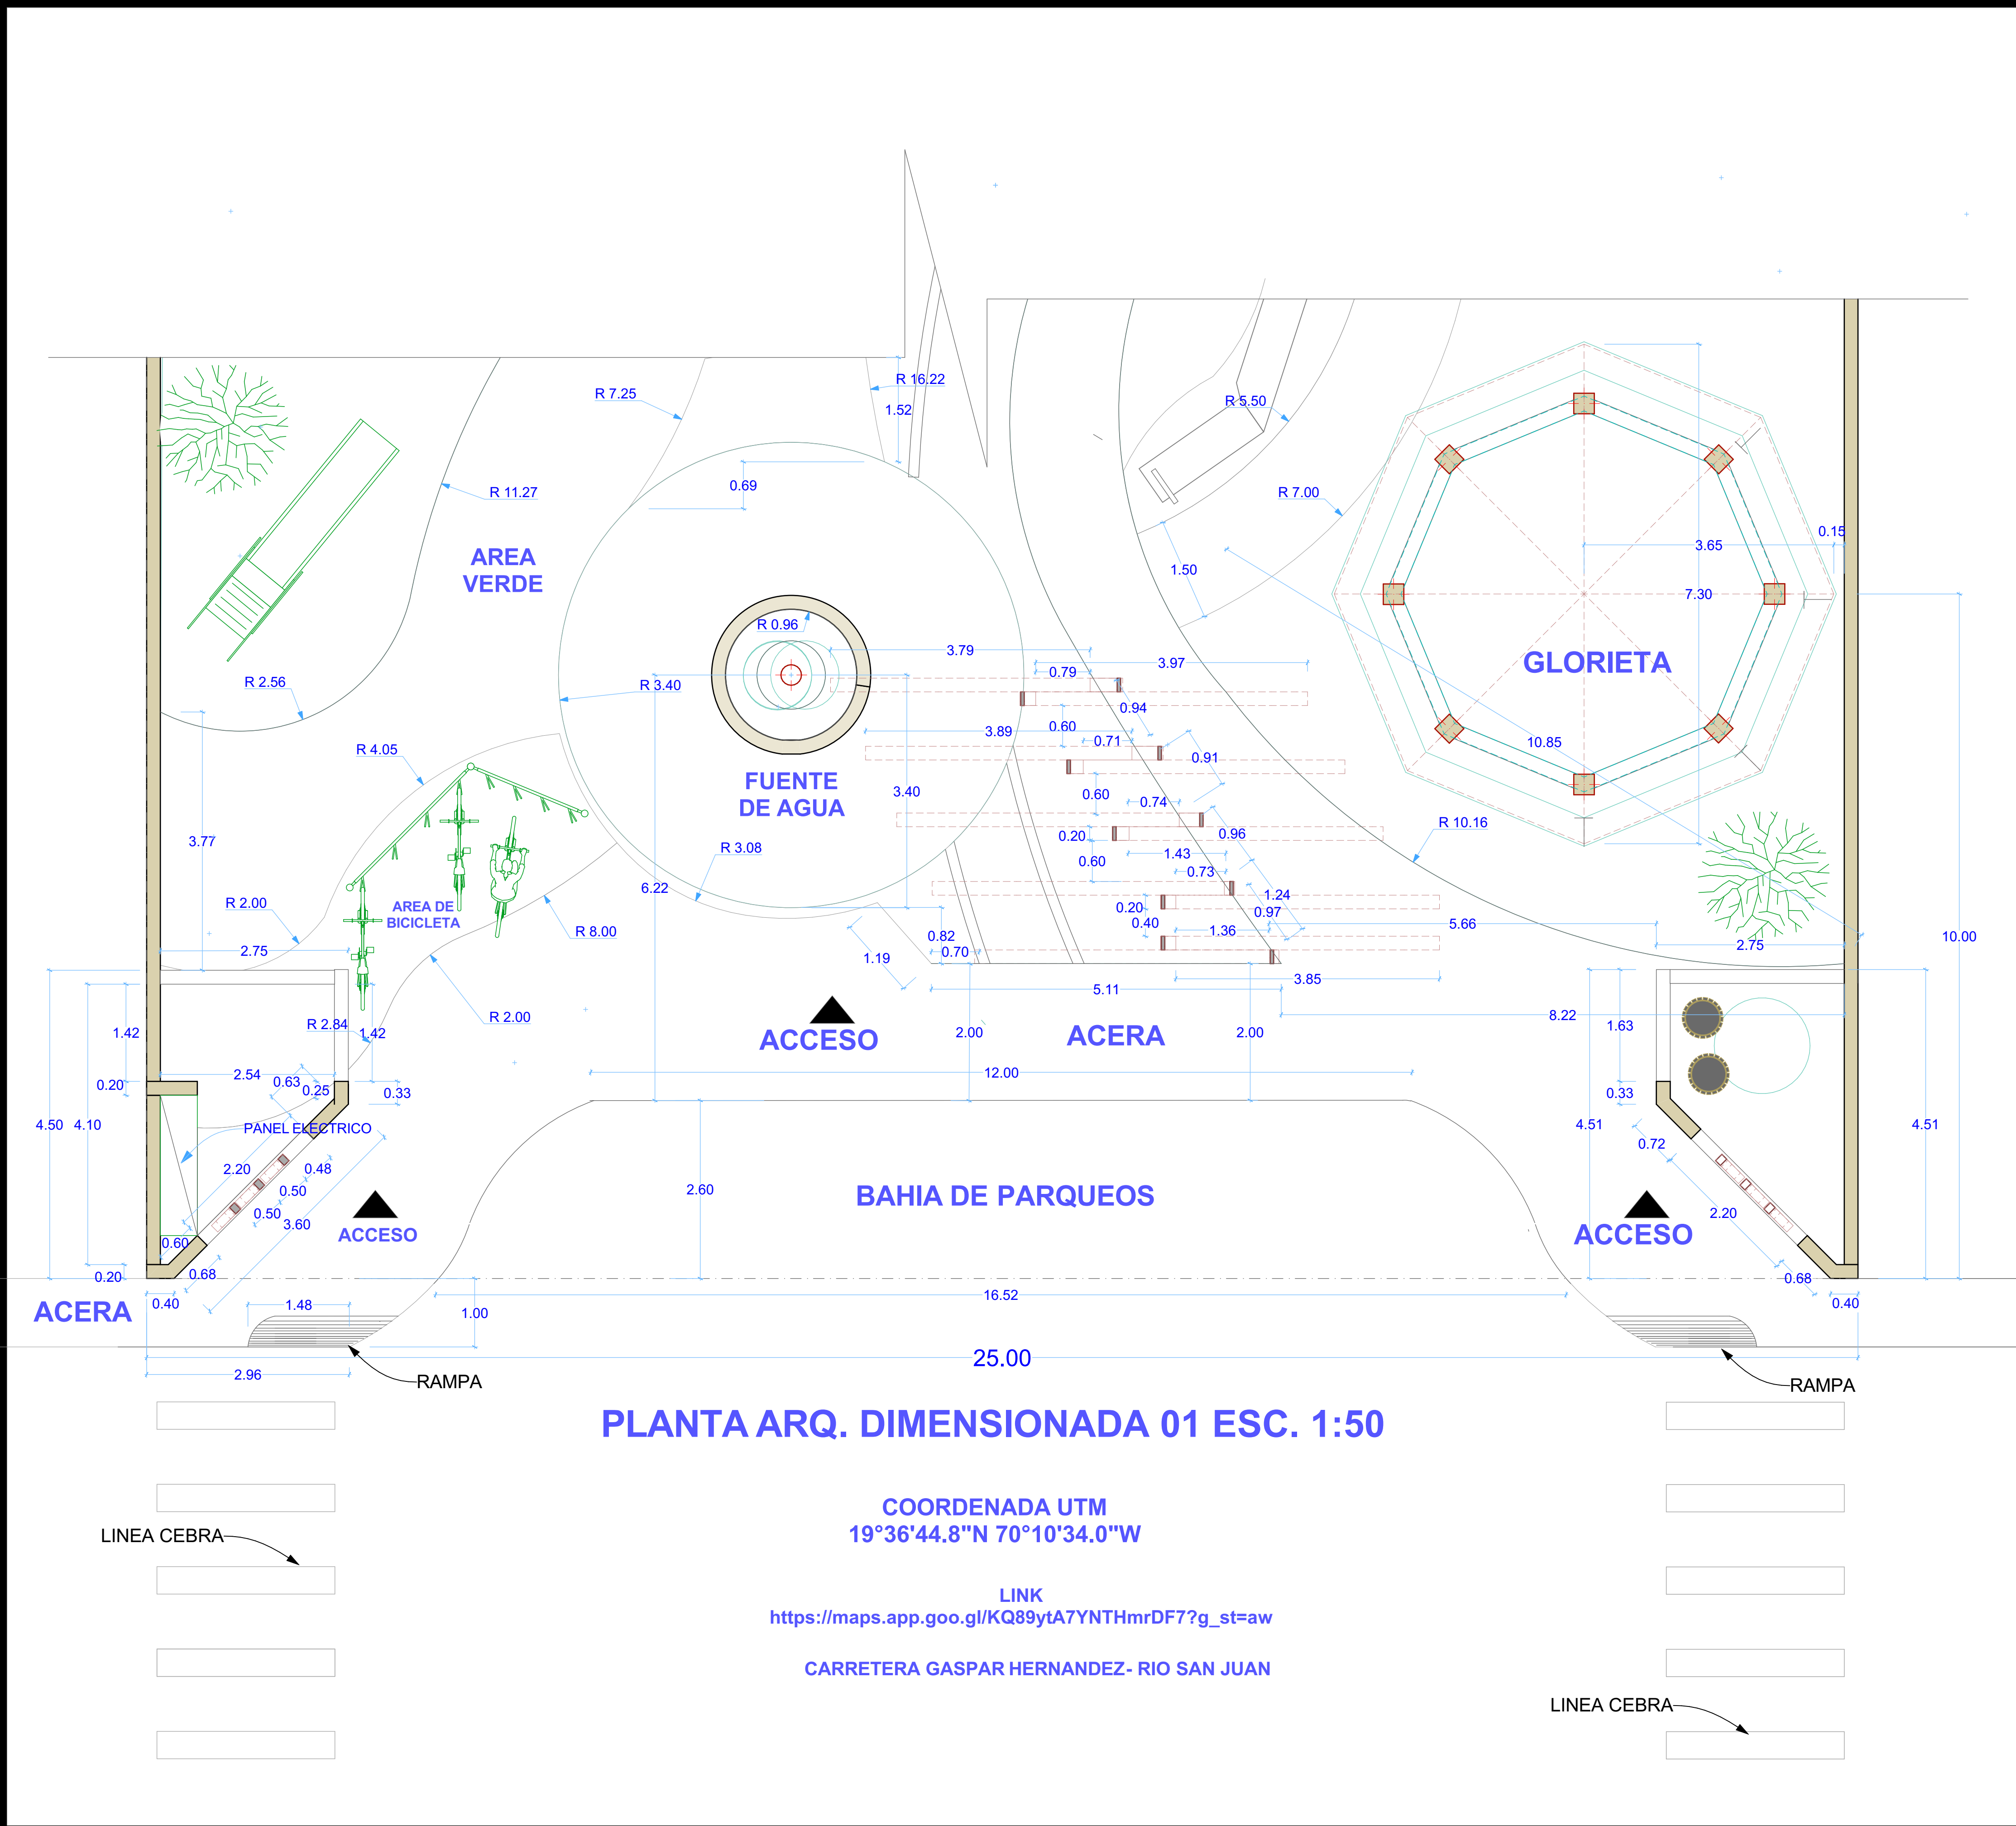

ACERA ACERA

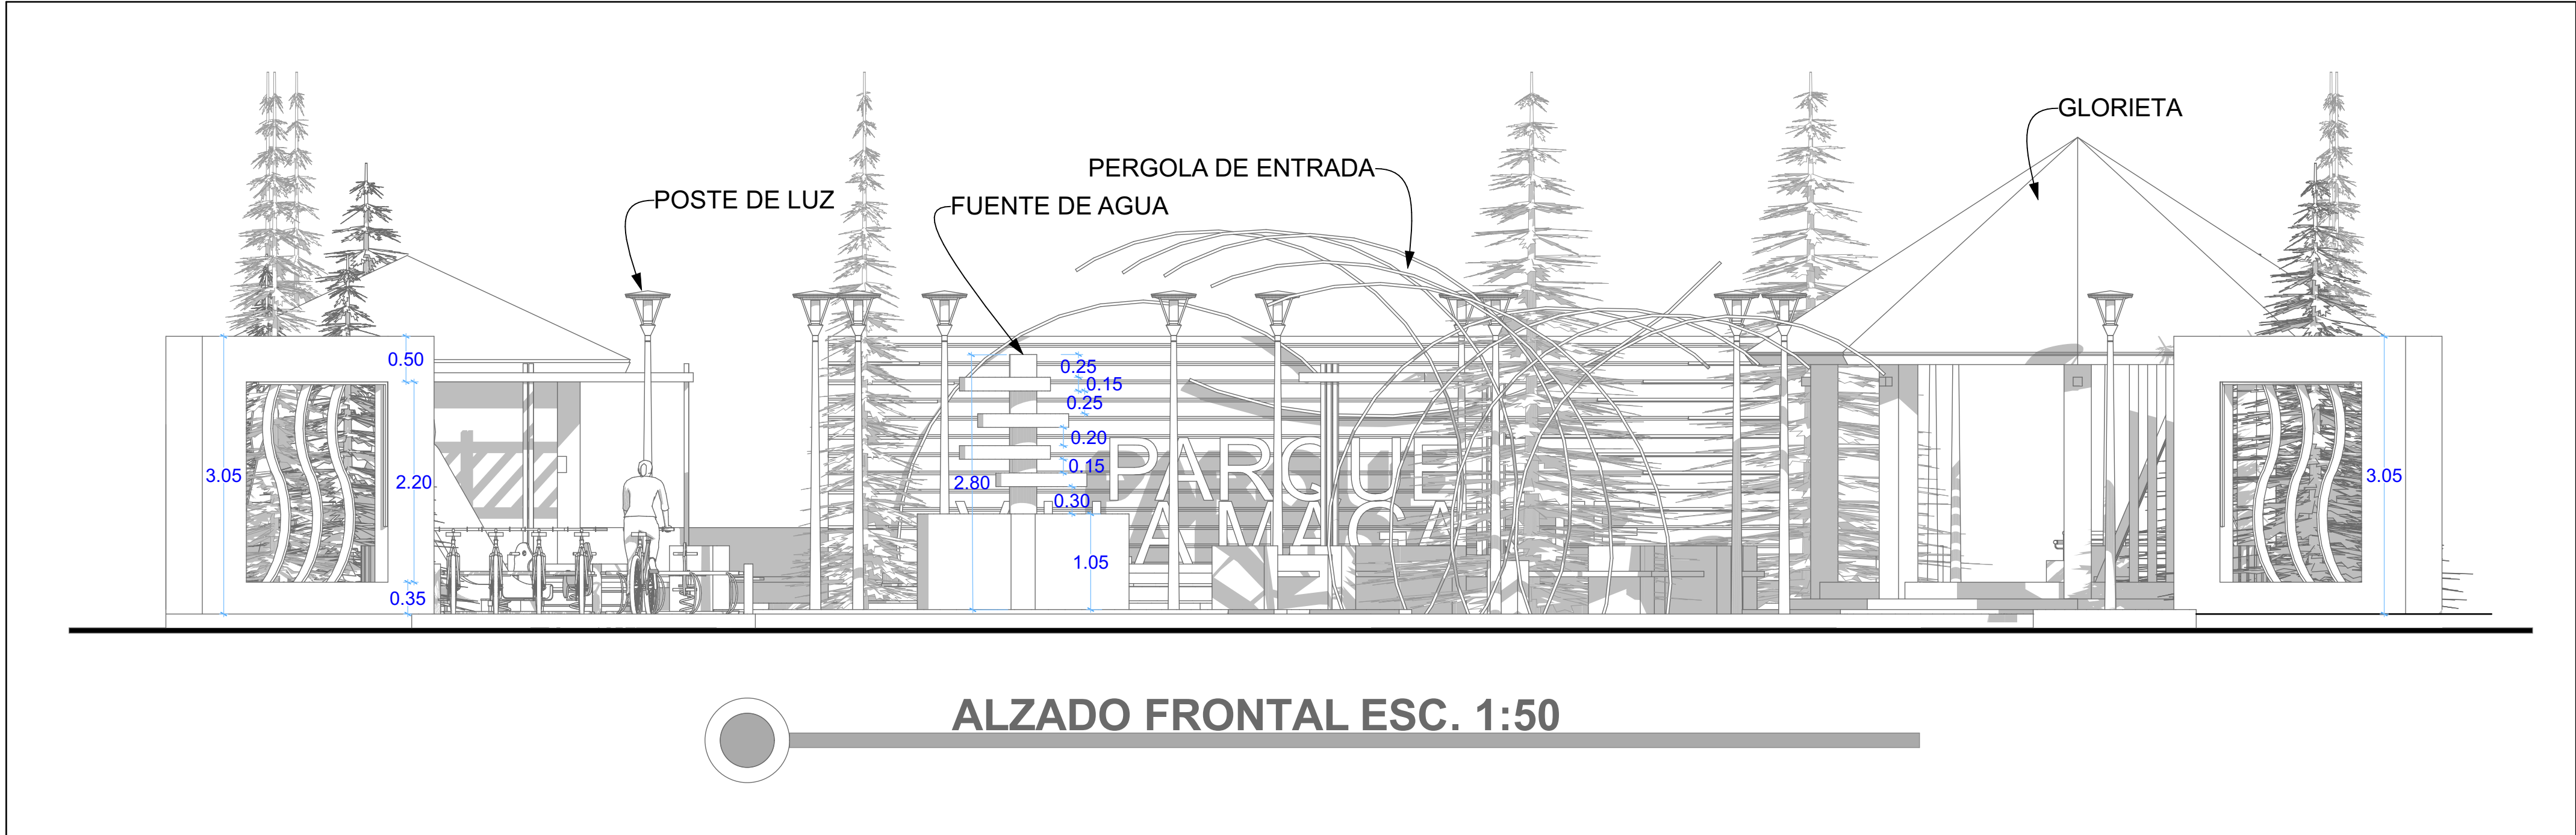

	ING. CIVIL ING. IVAN JOSE P. P. CODIA: 49168	AYUNTAMIENTO VILLA MAGANTE ALCALDE: BALAAN RAMOS M.	PROYECTO: PARQUE VILLA MAGANTE	PROVINCIA: ESPAILLAT (MOCA) MUNICIPIO: GASPAR H. SUB-DISTRITO: VILLA MAGANTE SECTOR LA YAGUA	PLANO: INDICADO	FECHA: 04/06/2024
---	--	---	---	---	----------------------------	------------------------------

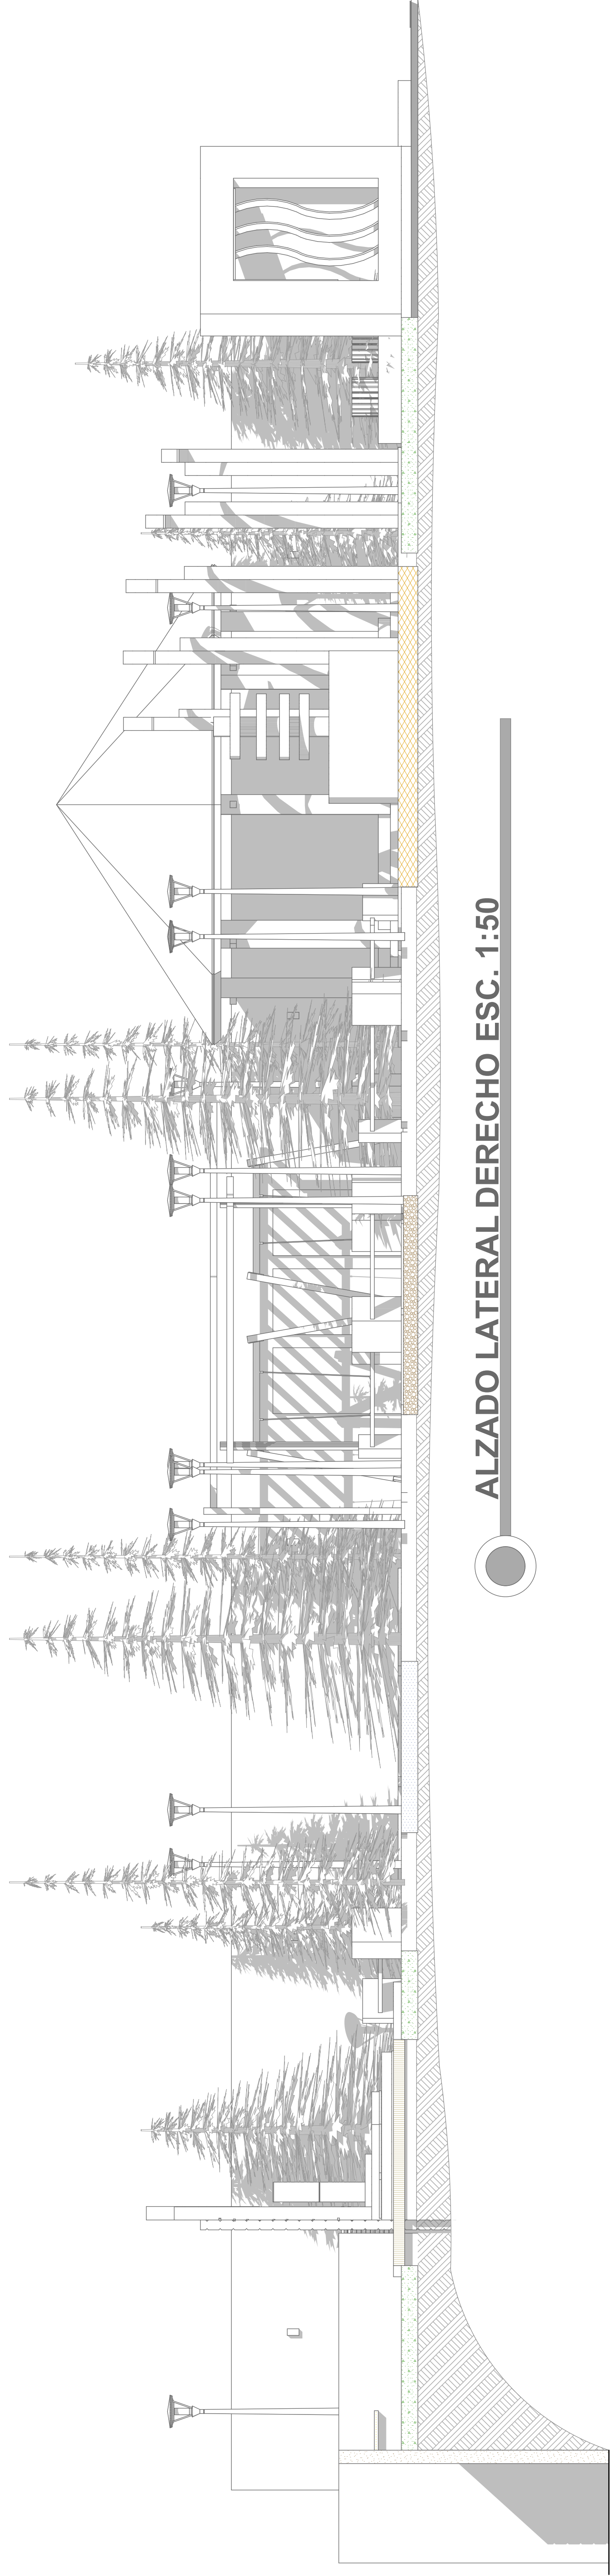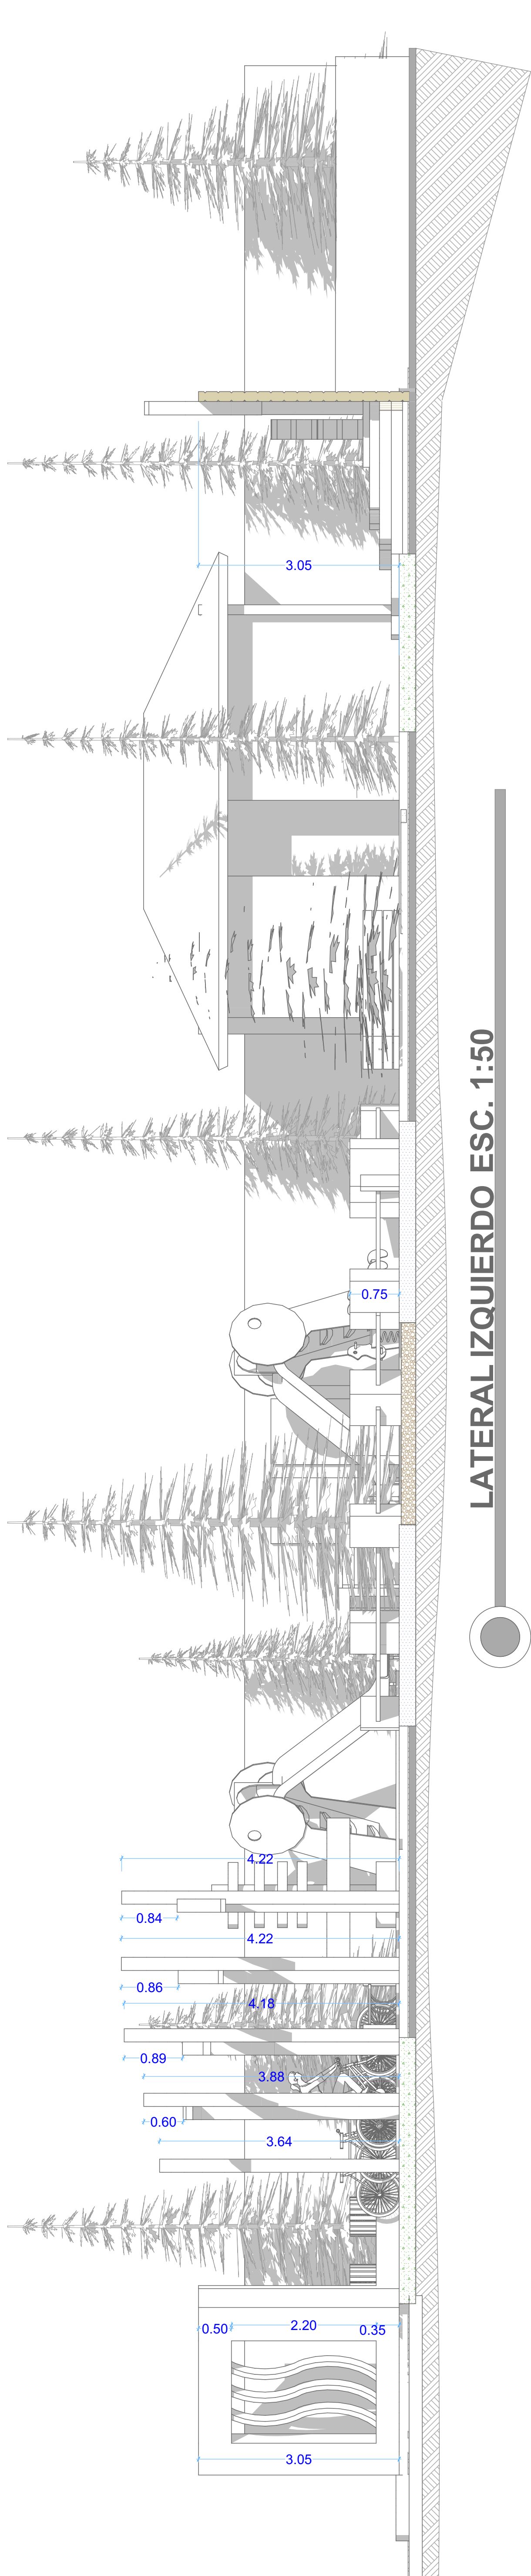

ING. CIVIL
ING. IVAN JOSE P. P.

CODIA:
49168

AYUNTAMIENTO
VILLA MAGANTE

ALCALDE:
BALAAN RAMOS M.

PROYECTO:
PARQUE
VILLA MAGANTE

PROVINCIA:
ESPAILLAT (MOCA)





MUNICIPIO:
GASPAR H.

SUB-DISTRITO:
VILLA MAGANTE
SECTOR LA YAGUA

PLANO:
INDICADO

FECHA:
04/06/2024



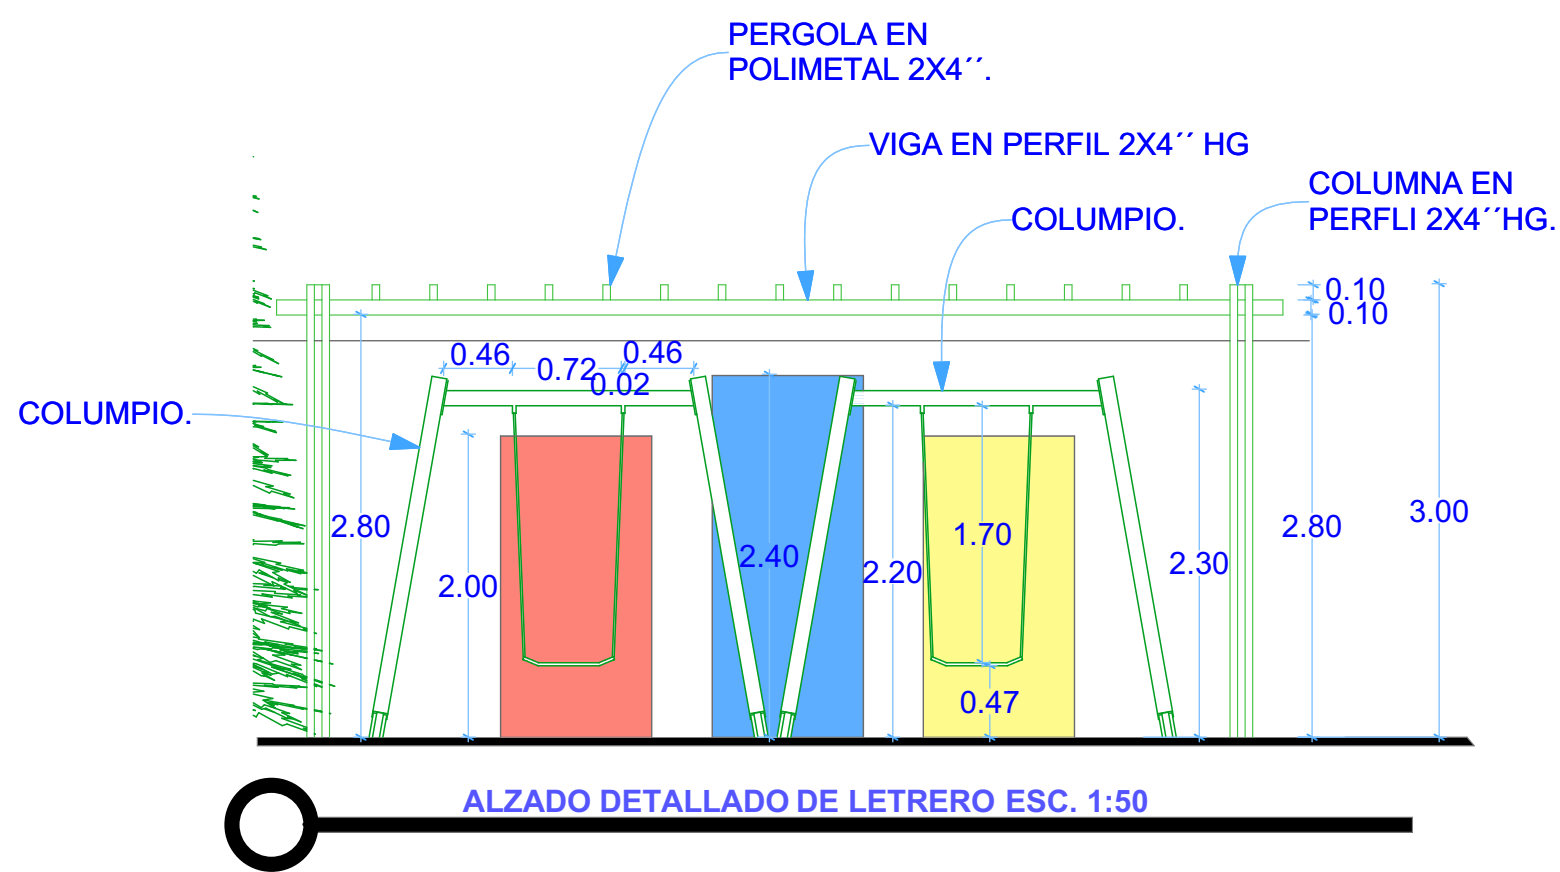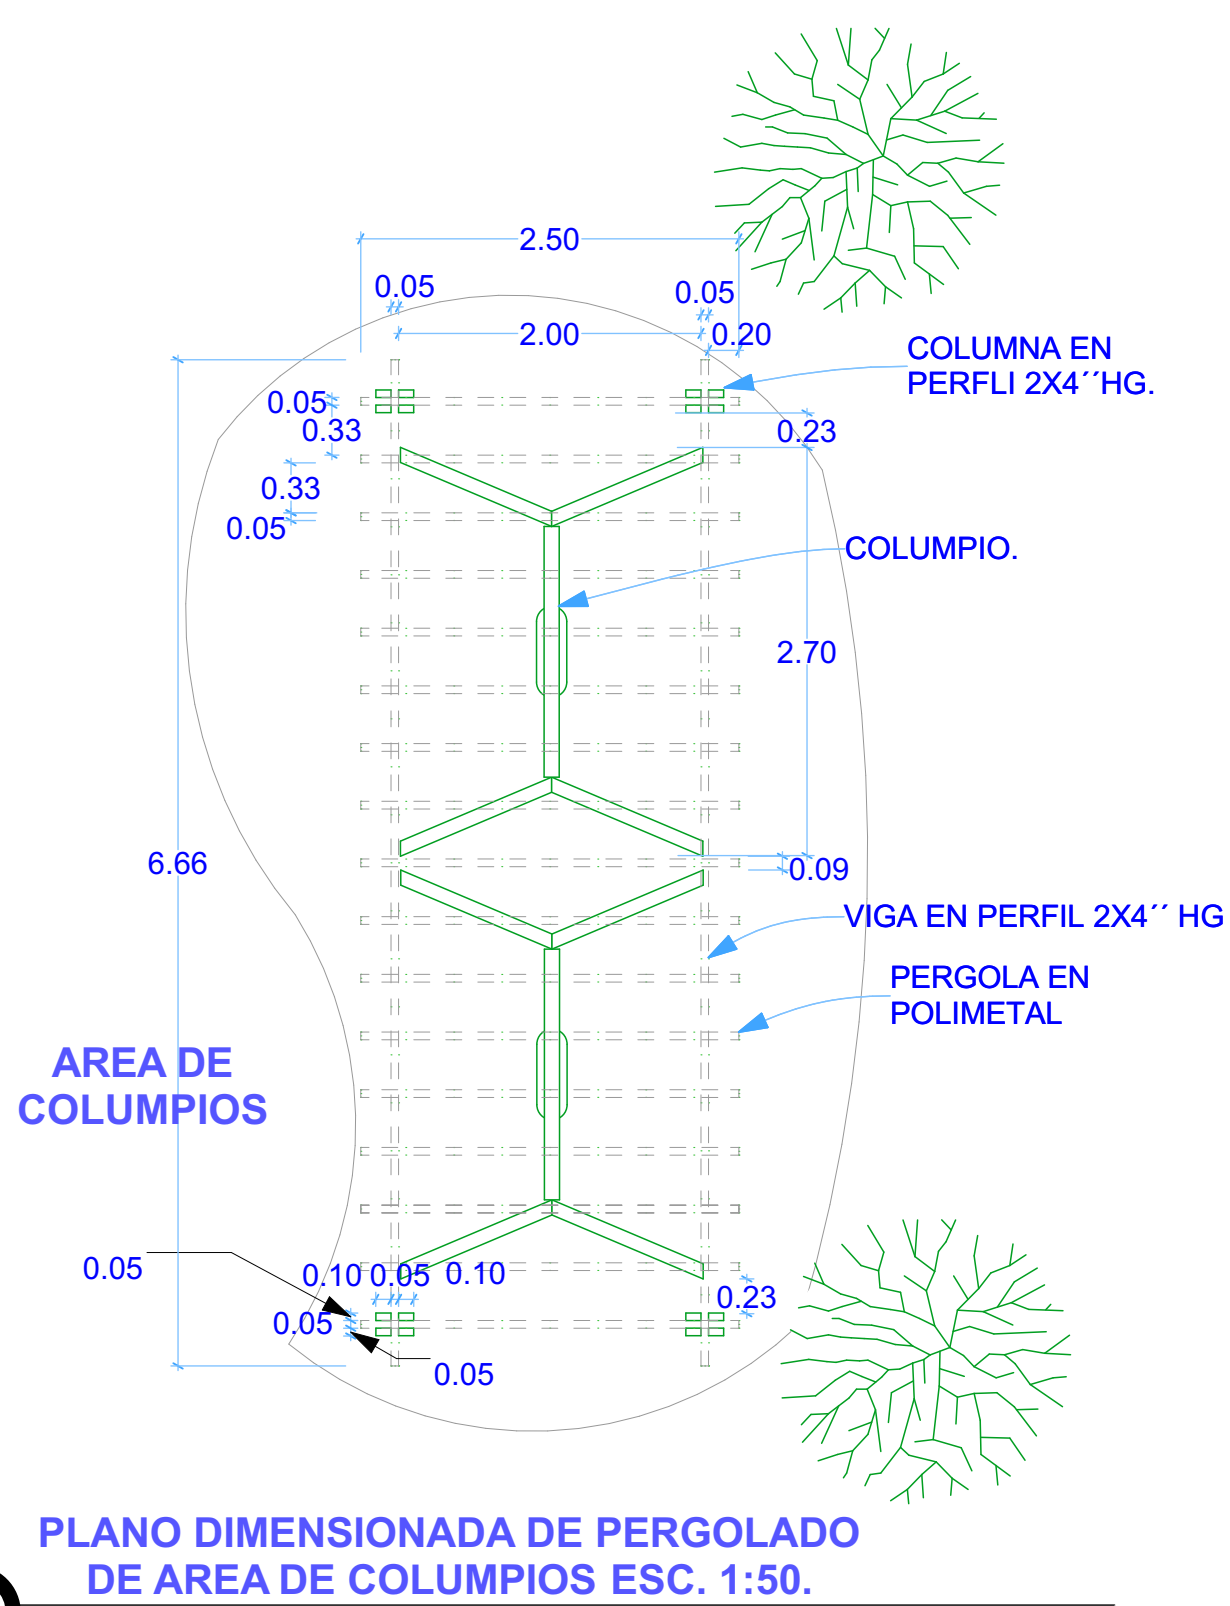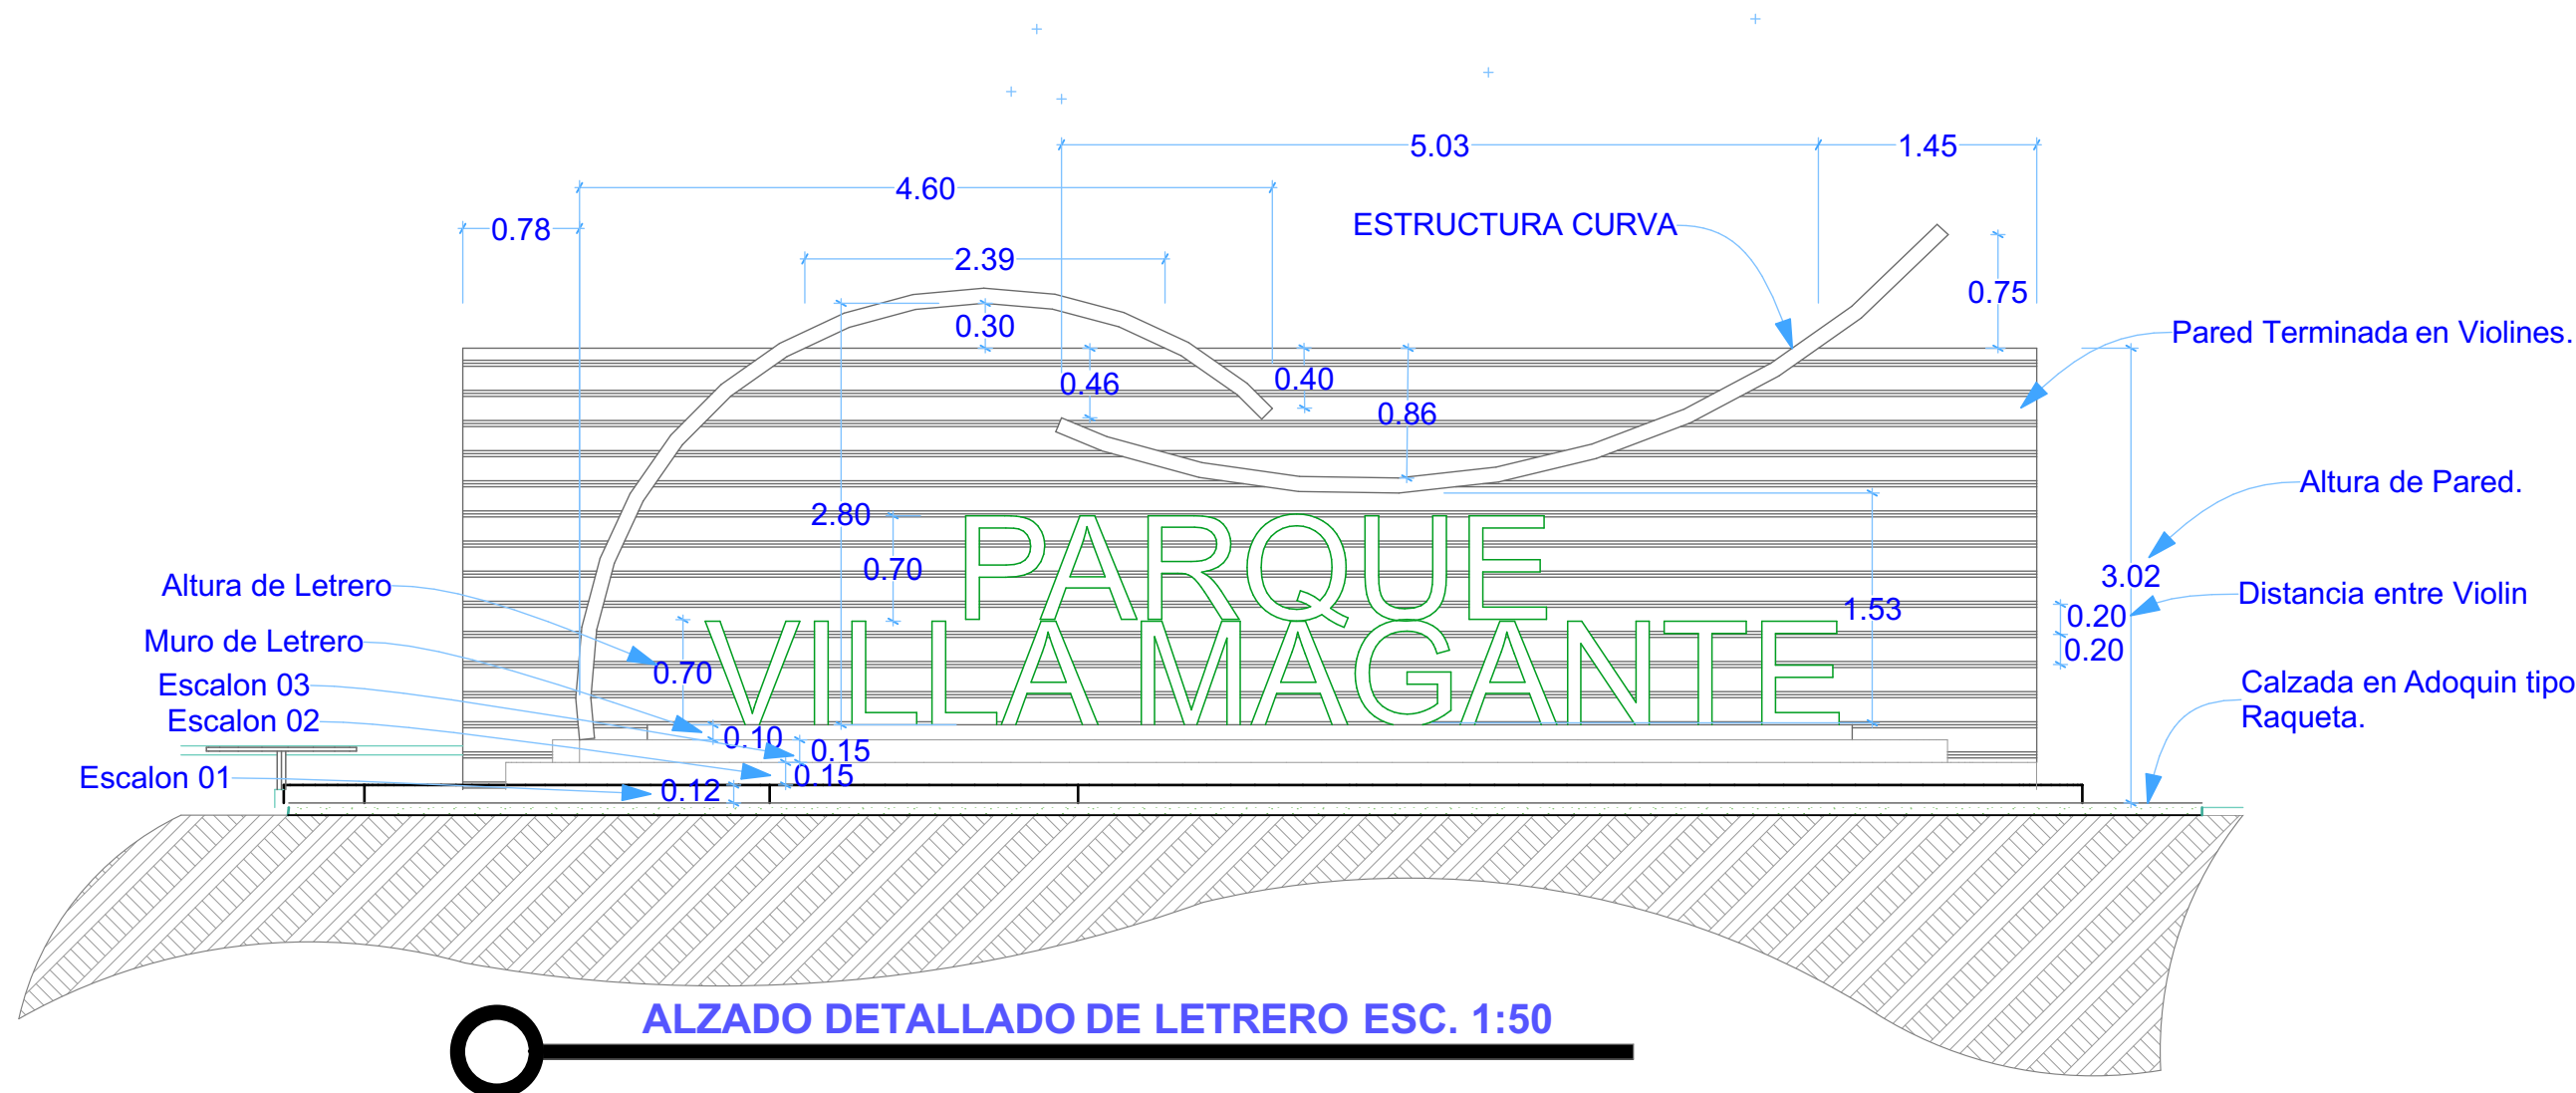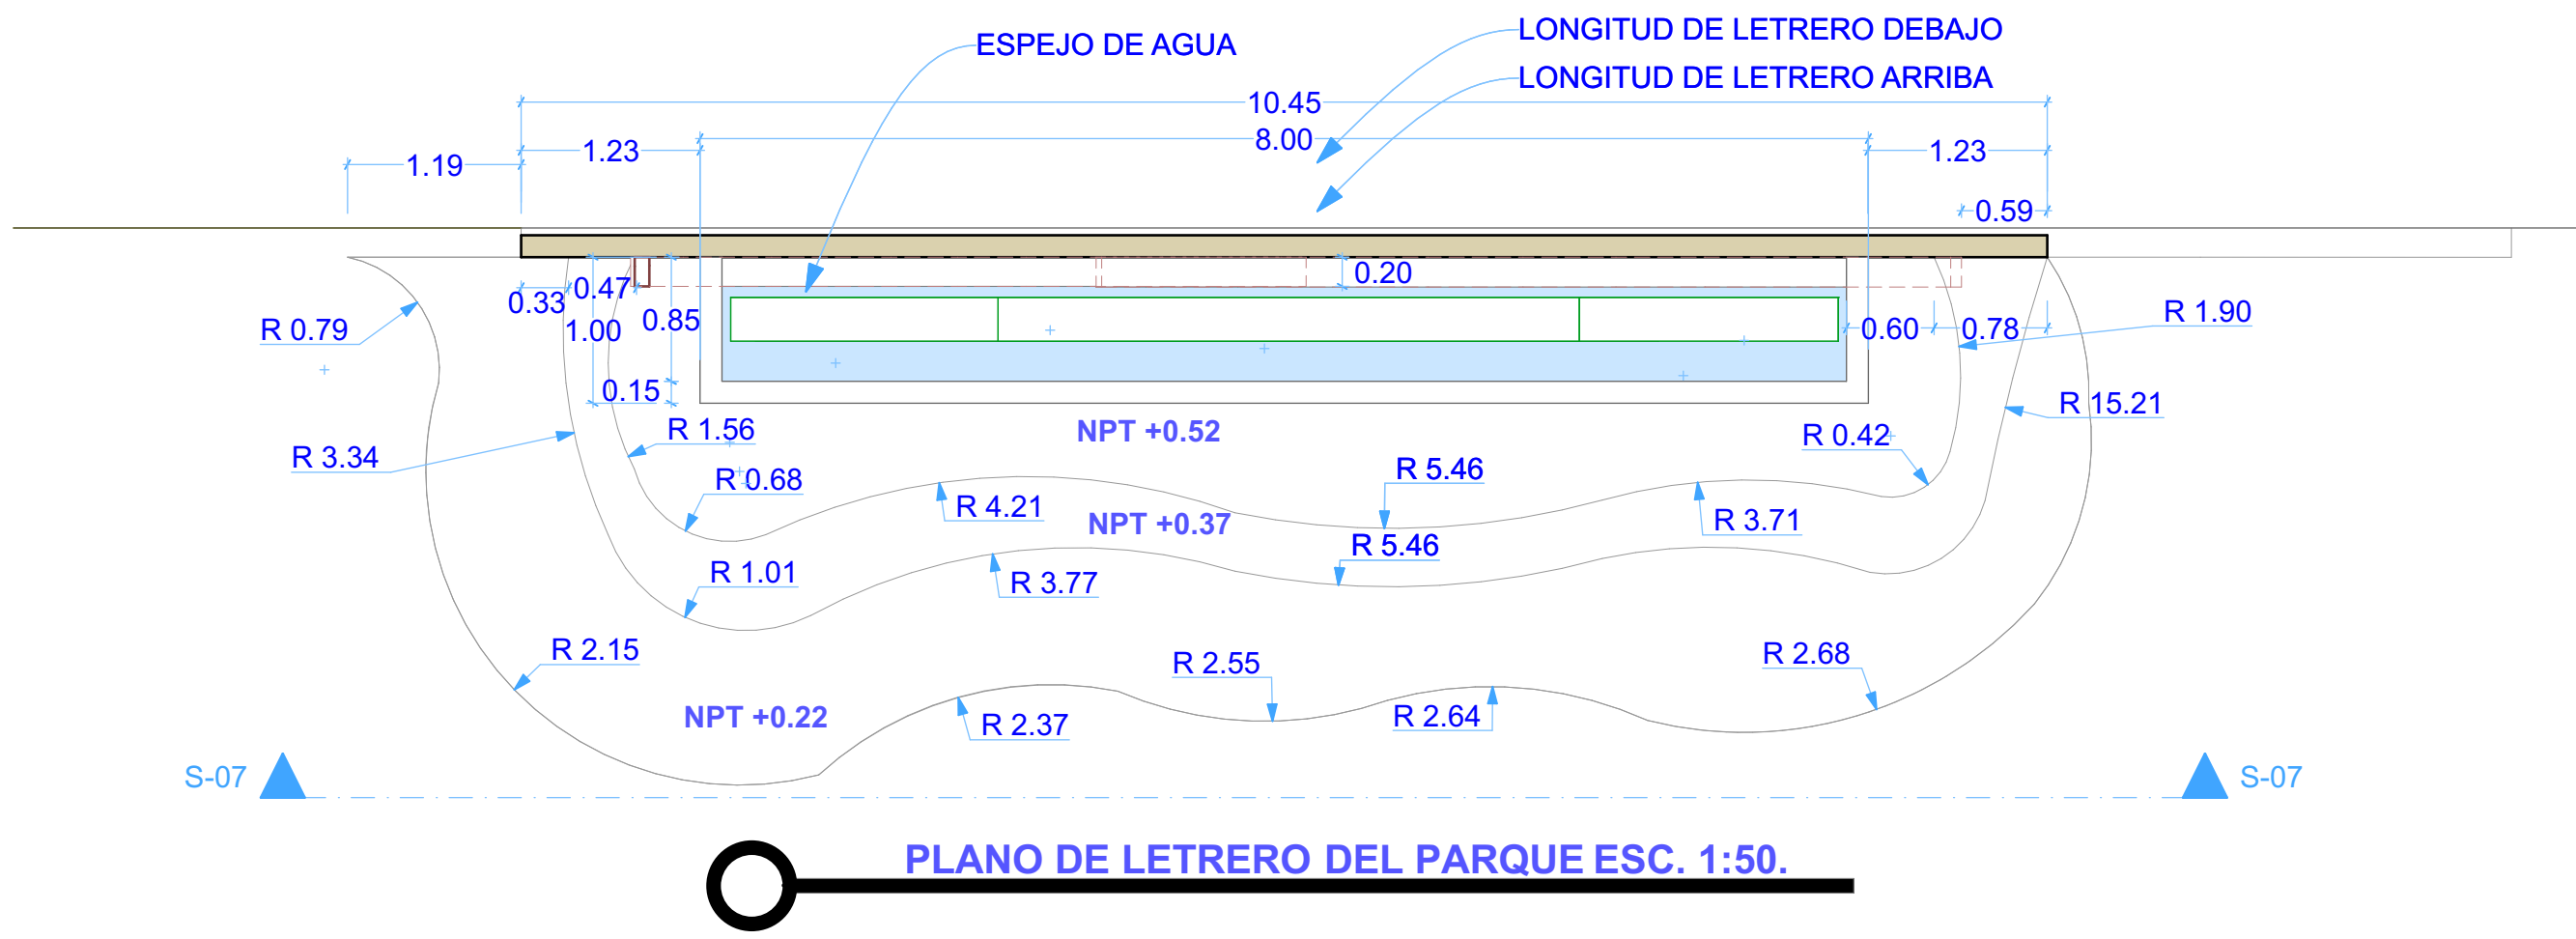

ING. CIVIL
ING. IVAN JOSE P. P.

CODIA:
49168

AYUNTAMIENTO
VILLA MAGANTE

ALCALDE:
BALAAN RAMOS M.

PROYECTO:
PARQUE
VILLA MAGANTE




PROVINCIA:
ESPAILLAT (MOCA)

MUNICIPIO:
GASPAR H.

SUB-DISTRITO:
VILLA MAGANTE
SERCTOR LA YAGUA

PLANO:
INDICADO

FECHA:
04/06/2024

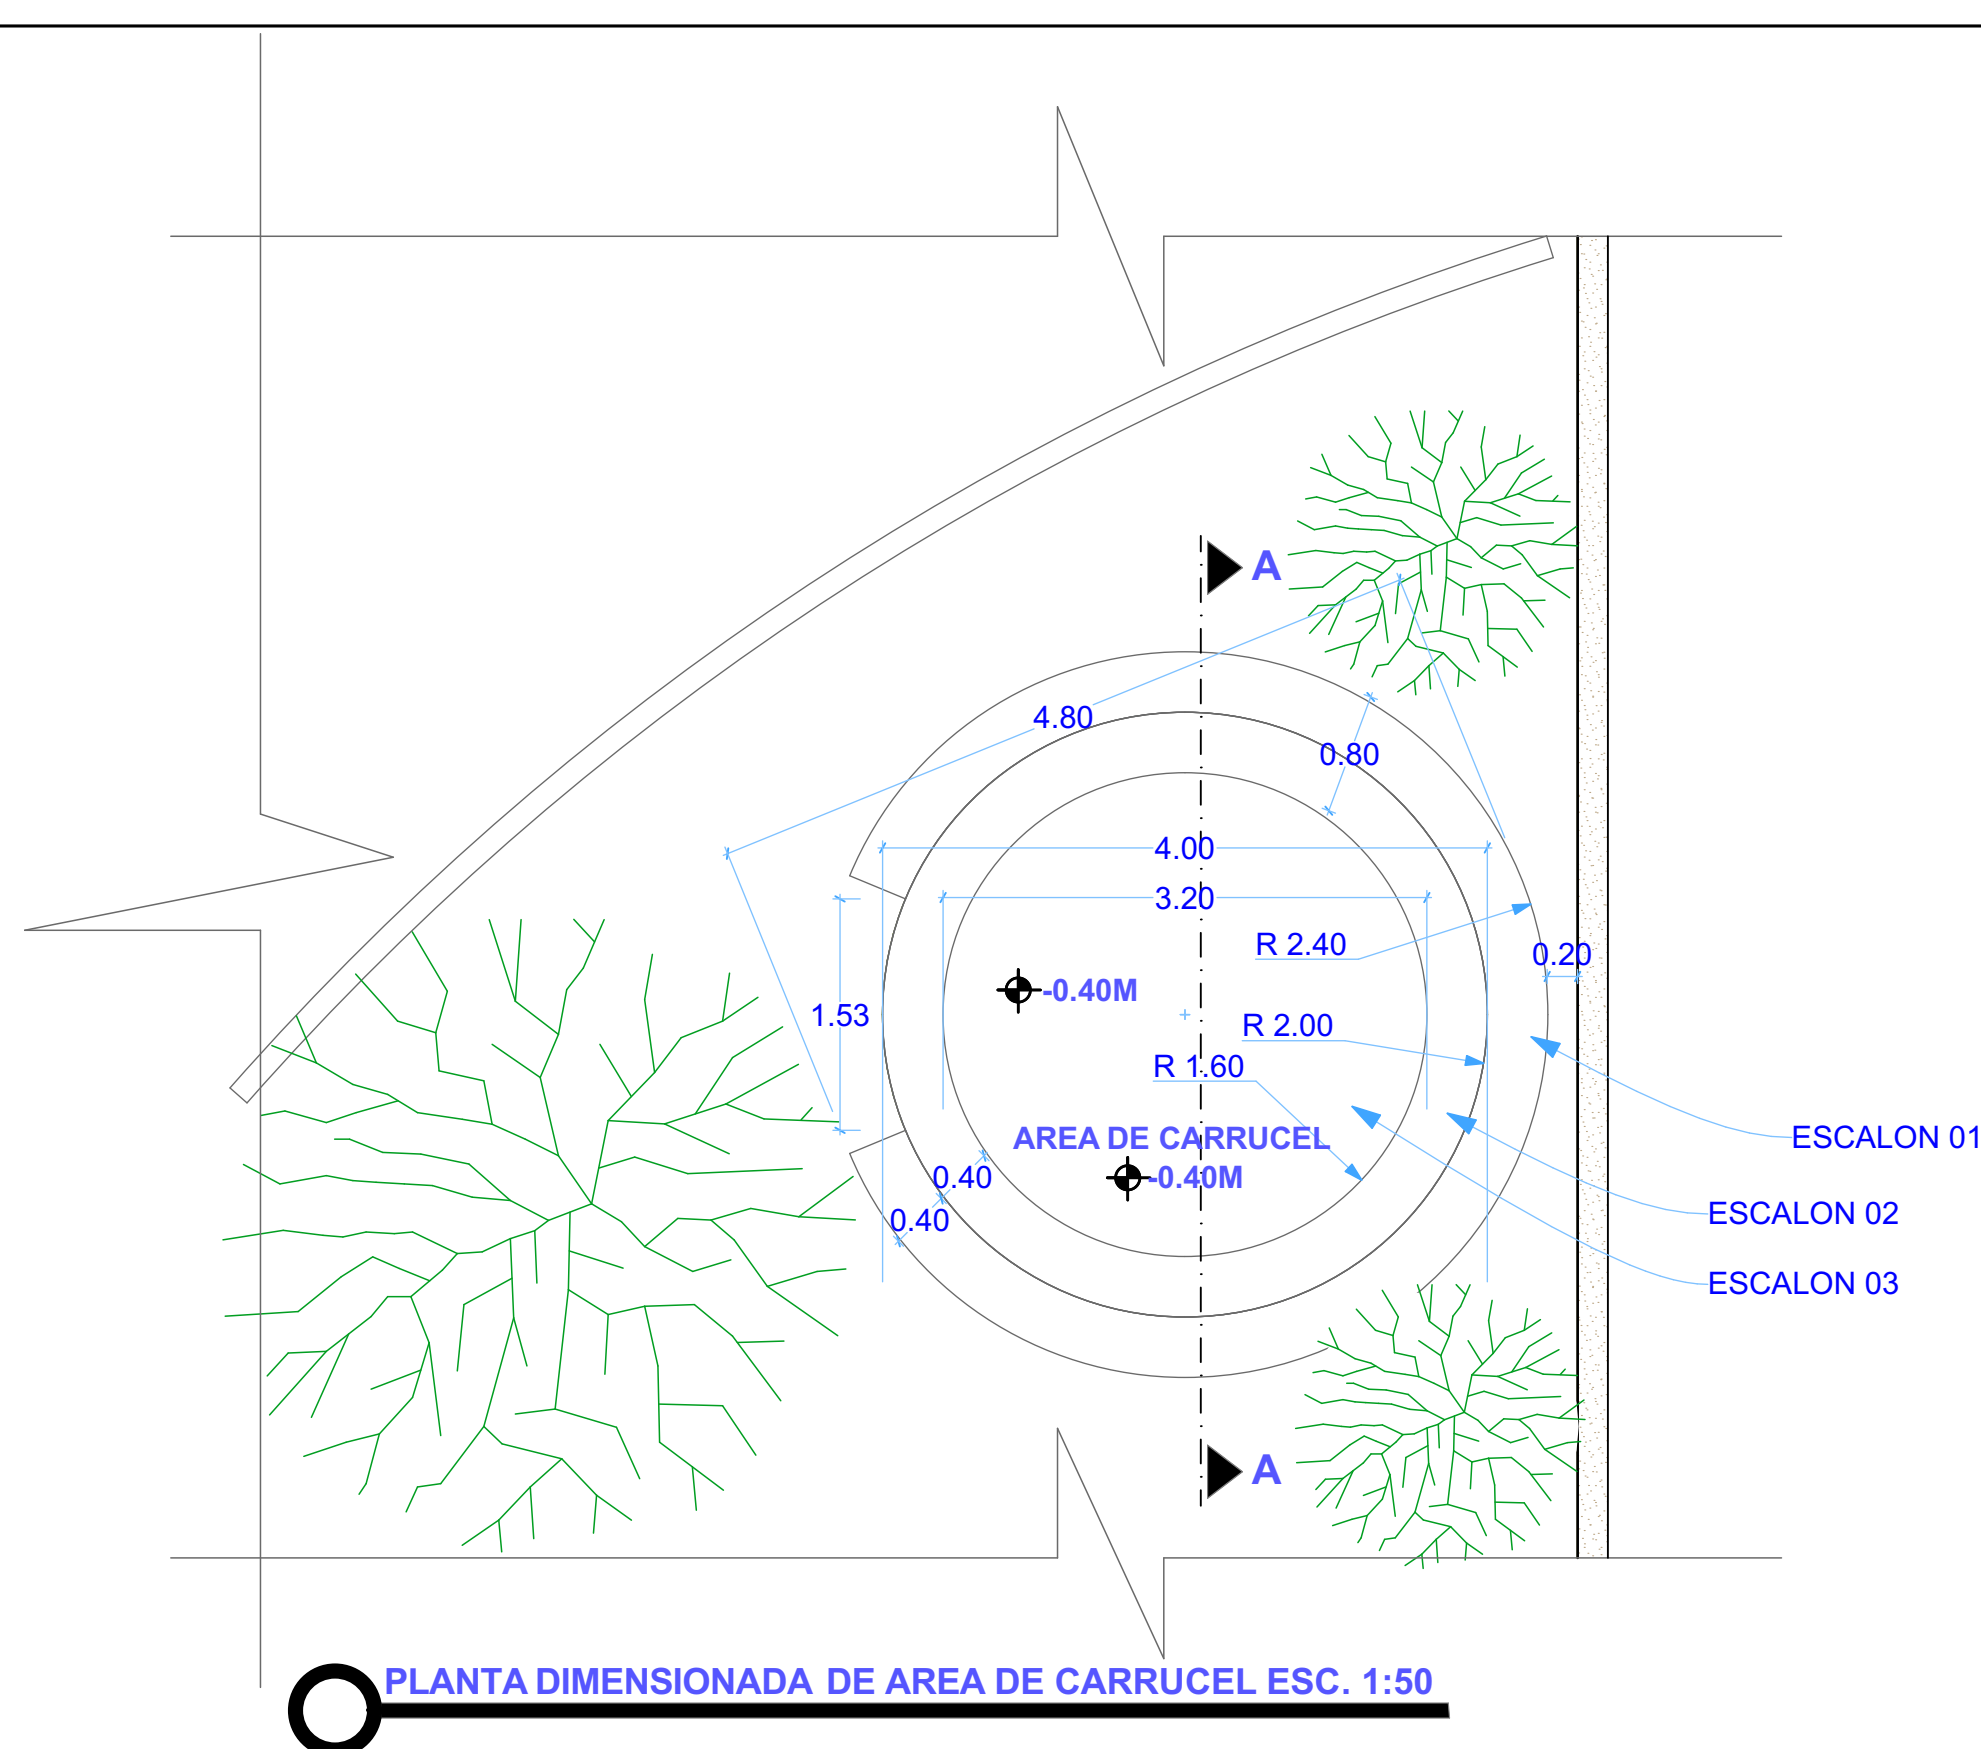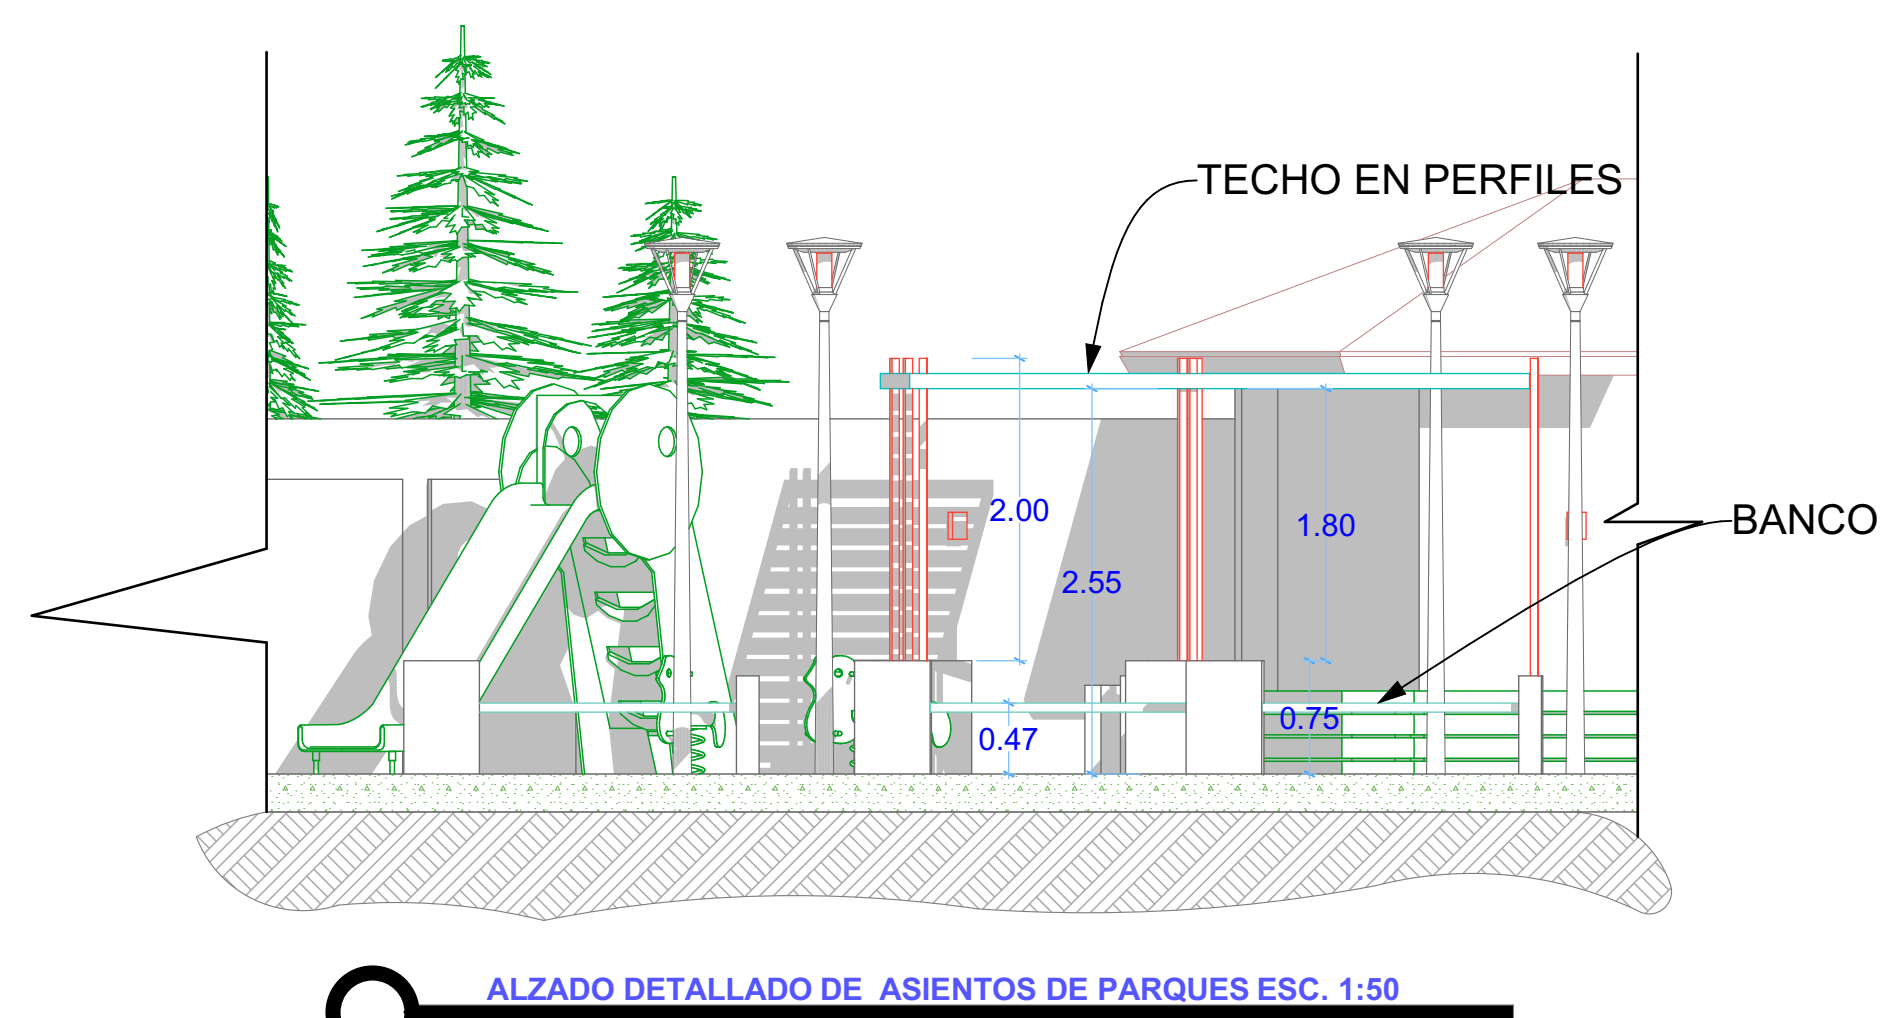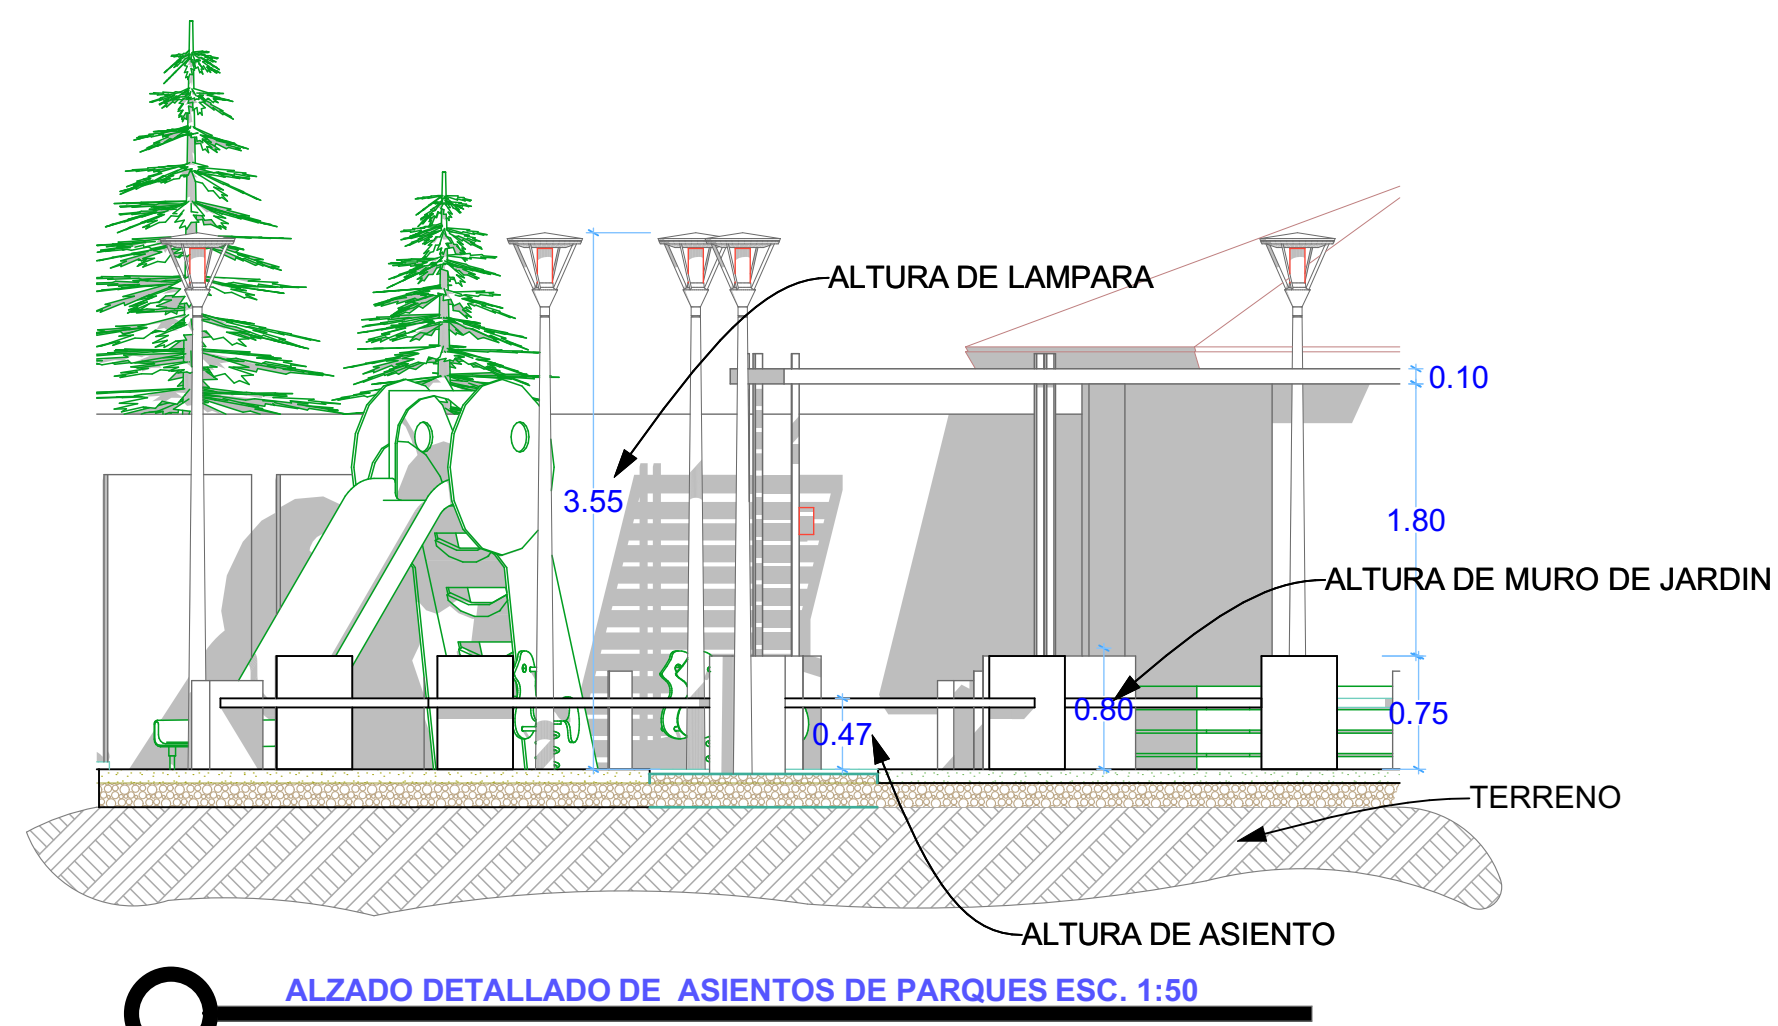

FECHA:
04/06/2024

LINEA DE COLINDANCIA DE PARQUE

DETALLE DE POSTER LUZ


ECO-^B

ILLUMINATION

TYPE

ECO-T190A-60W



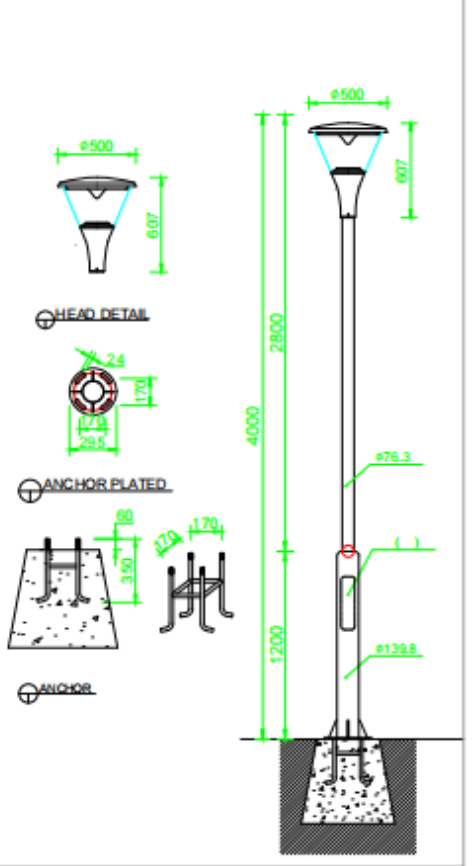

NQ.		
1	LED 60W	
2	3000K	
3	STEEL	
4	POLYCARBONATE	
5	POLYCARBONATE	
6	IP 65	
	LOCATION	

LINEA DE COLINDANCIA DE PARQUE

LINEA DE COLINDANCIA DE PARQUE

PLANTA ARQ. DE ARBOLADO DEL PARQUE
VILLA MAGANTE ESC. 1:50
CARRETERA GASPAR HERNANDEZ- RIO SAN JUAN

LINEA DE COLINDANCIA DE PARQUE



ING. CIVIL
ING. IVAN JOSE P. P.

CODIA:
49168

AYUNTAMIENTO
VILLA MAGANTE

ALCALDE:
BALAAN RAMOS M.

PROYECTO:
PARQUE
VILLA MAGANTE

PROVINCIA:
ESPAILLAT (MOCA)
MUNICIPIO:
GASPAR H.
SUB-DISTRITO:
VILLA MAGANTE
SECTOR LA YAGUA

PLANO:
INDICADO

FECHA:
04/06/2024

